


Encombrement avant toit uniquement pour toit 3 pentes

Encombrement avant toit uniquement pour toit 4 pentes

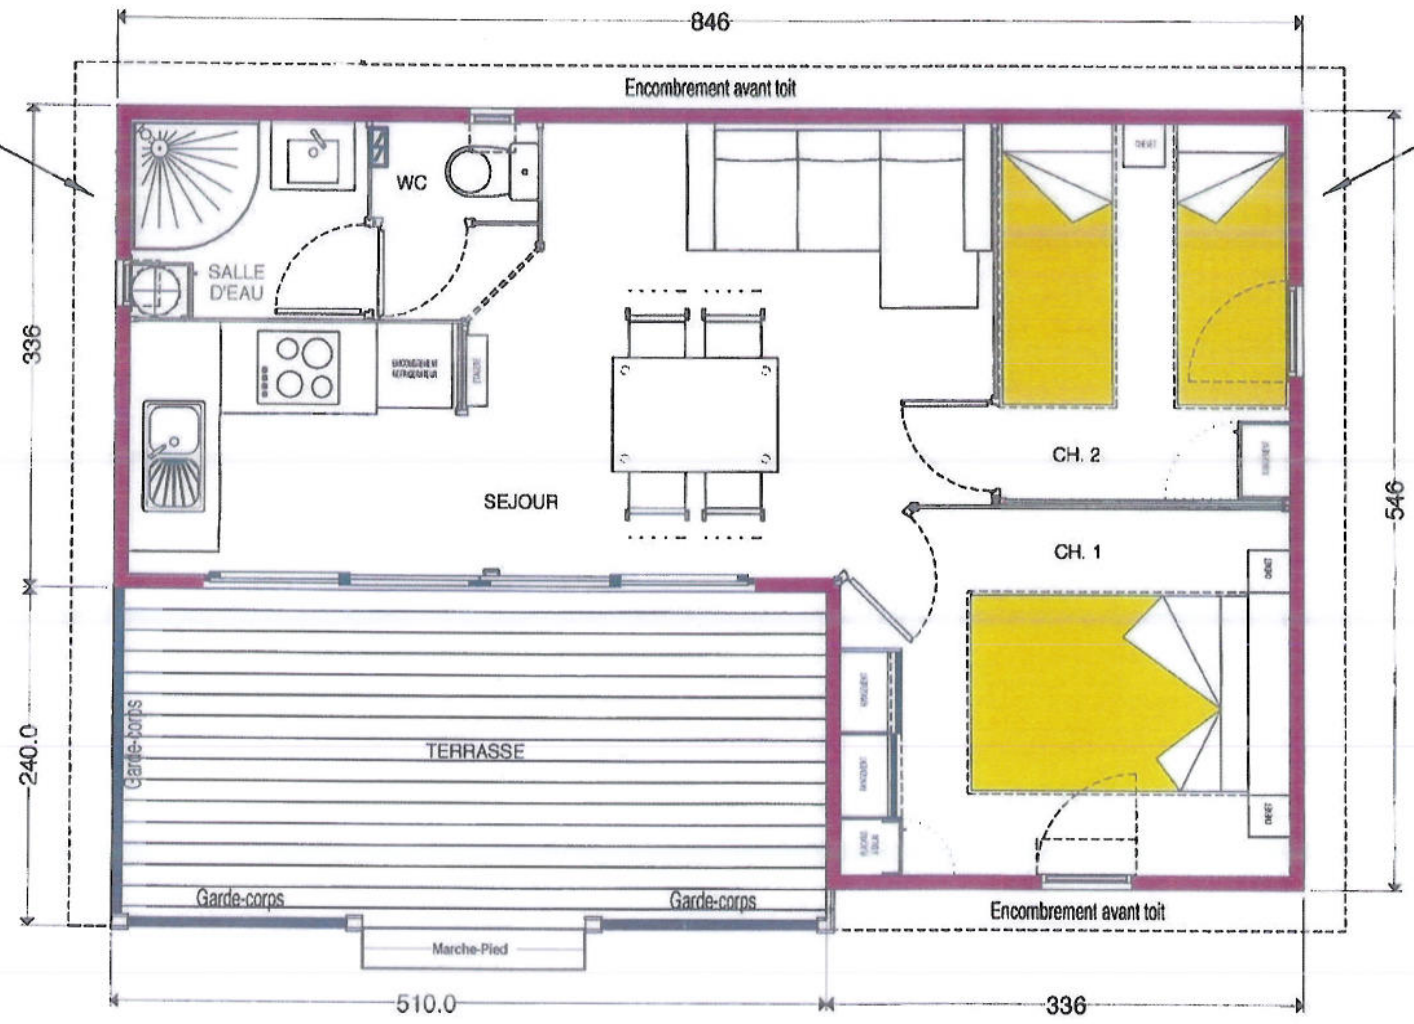

Signature client :

VUE EN PLAN

Plan non contractuel

**SURFACES**

# BUNGALOW "B"

Saison : 2011  
 Date : 23/06/11  
 Dessinateur : J.-F.C.  
 Echelle : 1/50

S.H.O.N. : 33.70 m<sup>2</sup>  
 Terrasse : 12.24 m<sup>2</sup>  
 S.H.O.B. : 47.72 m<sup>2</sup>

