



**Hypothèse d'aménagement.
Sanitaires et finitions intérieures non incluses.**

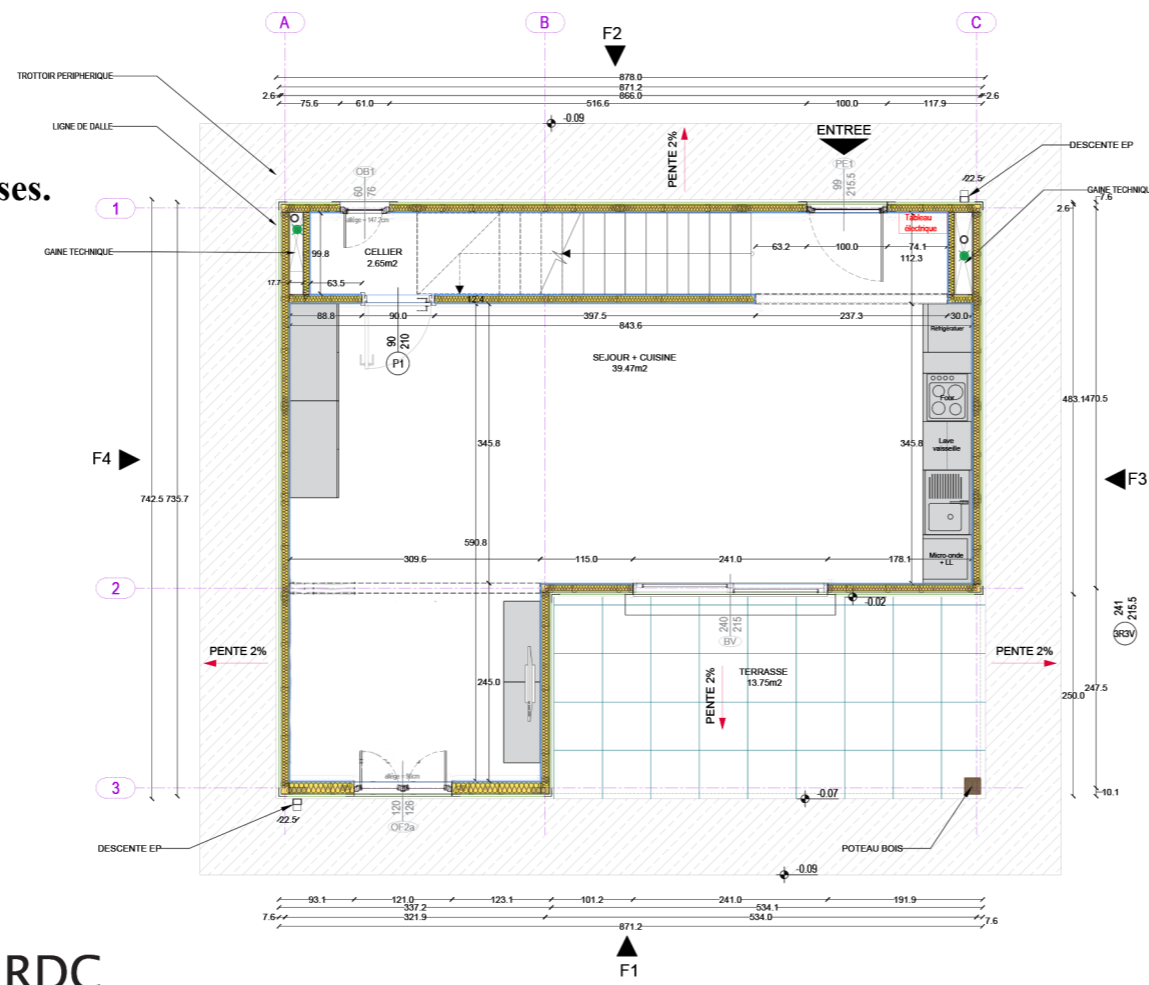

RDC

**Hypothèse d'aménagement.
Sanitaires et finitions intérieures non incluses.**

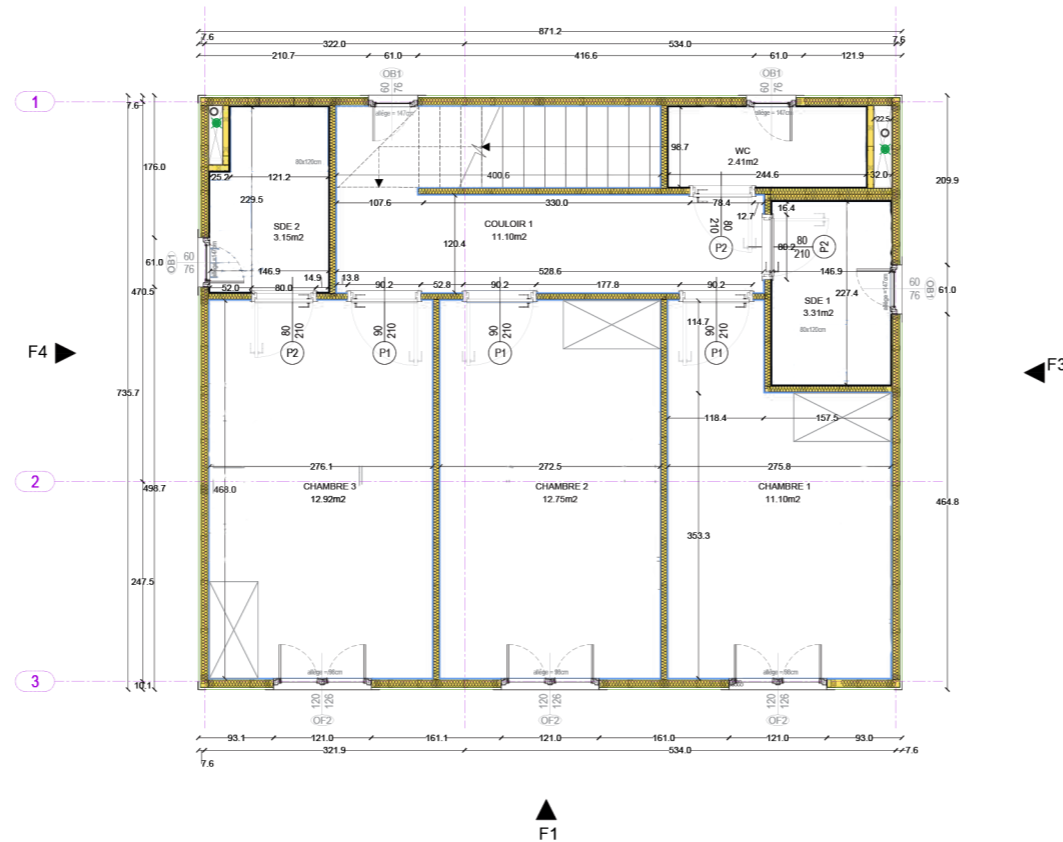

R+1


LE CLOS DE SUFFRIN

LE SUFFRIN, QUARTIER FONDS MASSON FONDS
97215 RIVIERE SALEE



SCCV SIRIUS

10 RUE DES ARTS ET METIERS
97200 FORT DE FRANCE

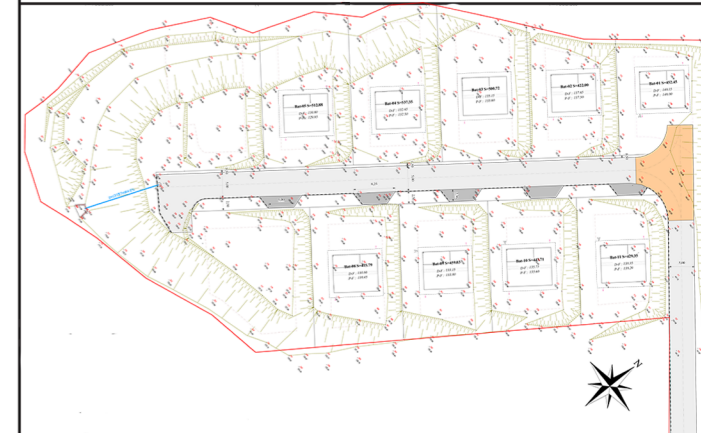

TYPOLOGIE T4 DUPLEX

Tableau de surfaces

RDC	
SEJOUR + CUISINE	39.47m ²
CELLIER	2.65m ²
TERRASSE	13.75m ²
ETAGE	
COULOIR	11.10m ²
WC	2.41m ²
SDE 1	3.31m ²
CHAMBRE 1	11.10m ²
CHAMBRE 2	12.75m ²
CHAMBRE 3	12.92m ²
SDE 2	3.15m ²
TOTAL	
TOTAL (SHAB):	98.86 m ²
SURFACE DE PLANCHER:	99.10 m ²
EMPRIS AU SOL:	65.19 m ²
SHON:	110.73 m ²
SHOB:	125.18 m ²

ECHELLE: 1 / 75

DATE: 22/06/2021

Le présent document exprime la configuration générale de la maison. Des modifications peuvent intervenir en fonction des nécessités techniques ou des impératifs réglementaires, tant en ce qui concerne les dimensions que les éléments d'équipement. Les retombées, les soffites et les faux-plafonds ne sont pas mentionnés sauf ceux éventuellement connus à la date d'établissement du présent plan. Les plantations éventuelles ne sont pas contractuelles. L'électroménager et la literie ne sont pas fournis